


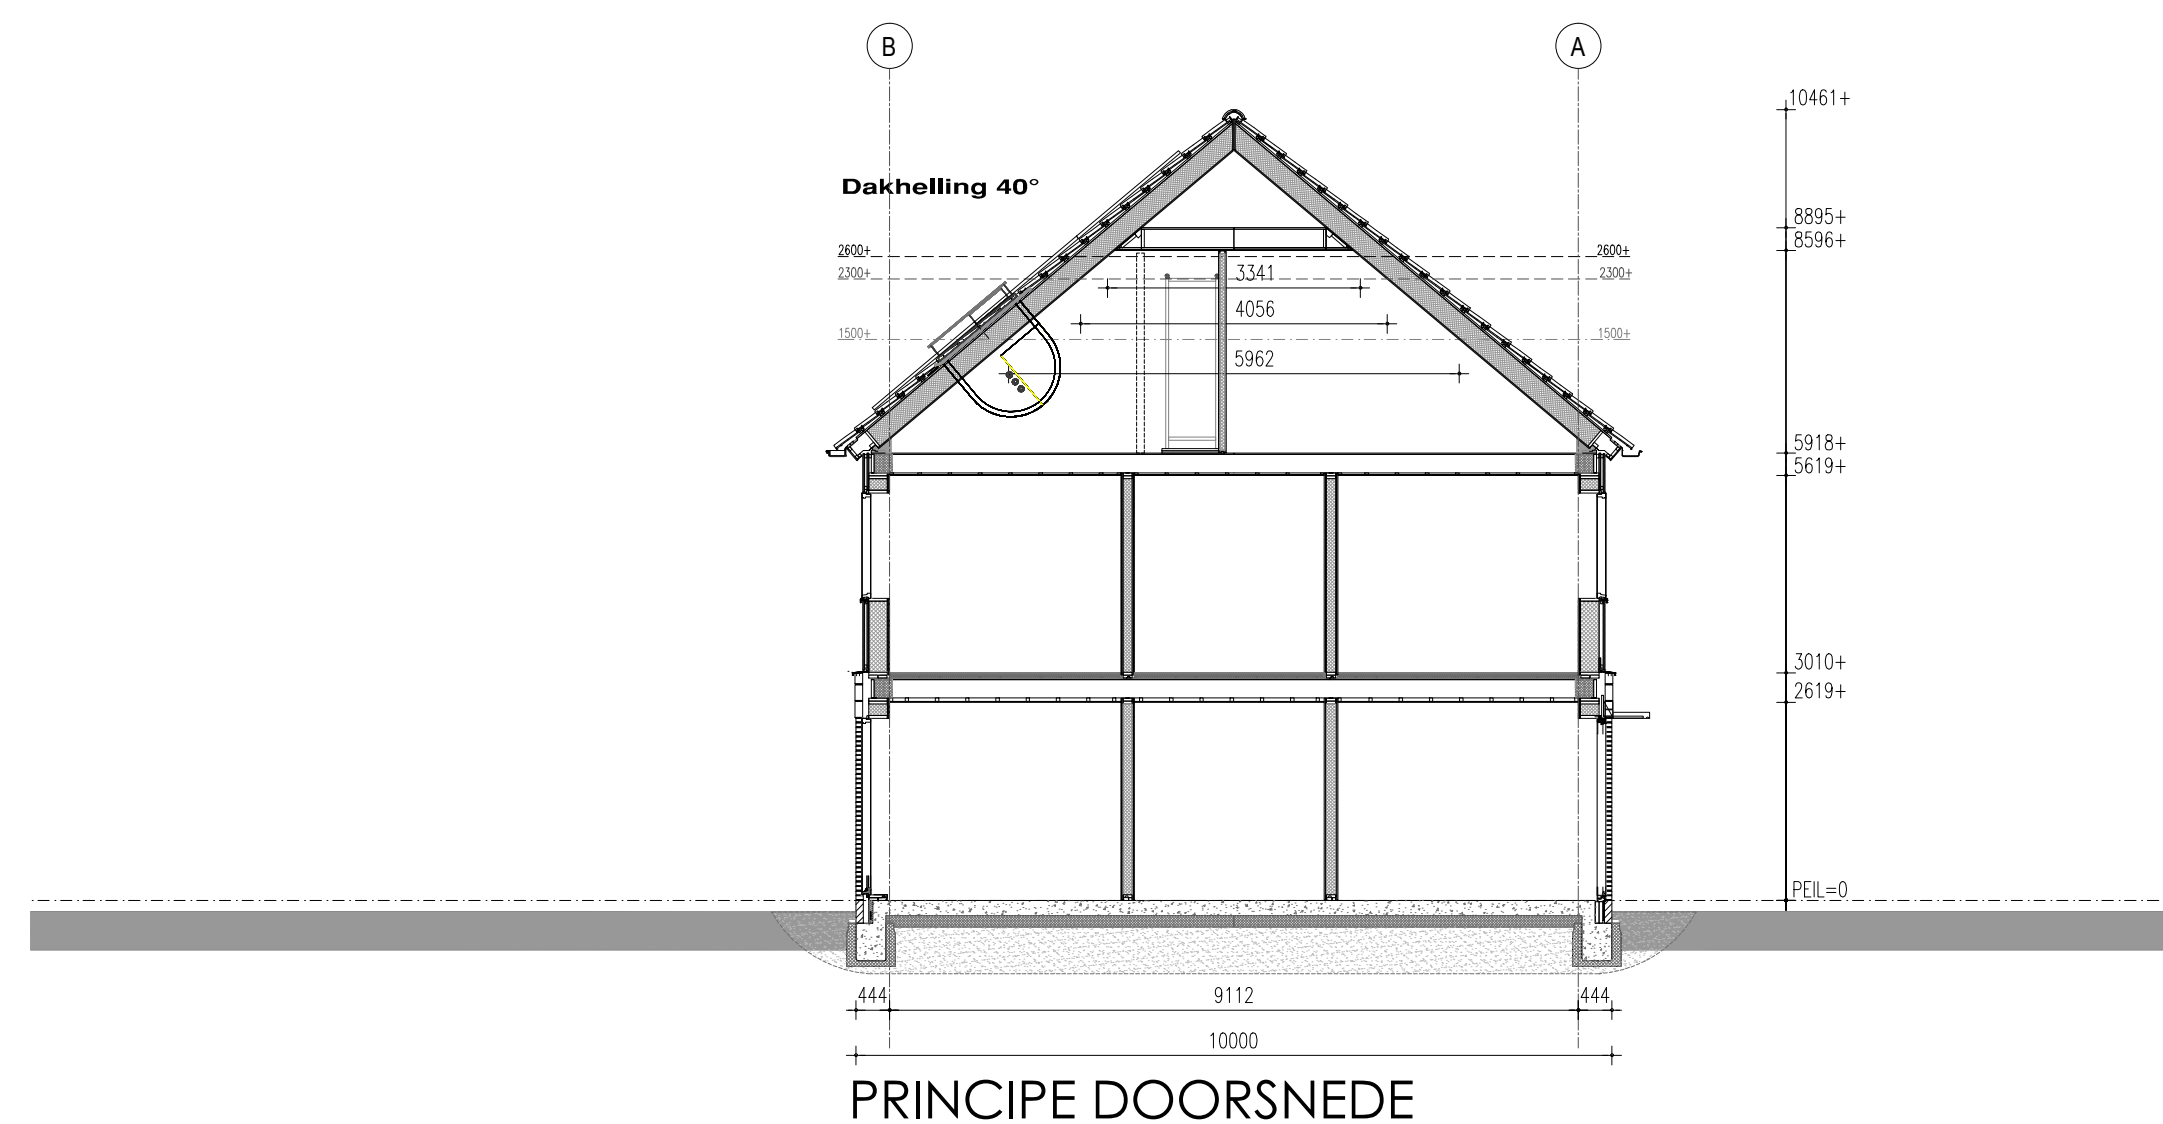

Renvooi

HSB spouwmuur metselwerk	Rc = 4,70 m ² K/W
Begane grondvloer	Rc = 3,70 m ² K/W
Dakconstructie sporenkap	Rc = 6,30 m ² K/W

* Rookmelders volgens NEN 2555
* Inbraakwerendheids klasse 2

Ruimtebenaming volgens Bouwbesluit

- Verblifruimte
- Verkeersruimte
- Tolletruimte
- Bodruimte
- Gesoleerde bergruimte
- Technische ruimte
- Onbenoemde ruimte (verwarmd)
- Onbenoemde ruimte (onverwarmd)
- Ongeïsoleerde bergruimte

Verklaring der tekens

- 100 mm HSB binnenwand, isolatie 70 mm
- 135mm HSB binnenwand, isolatie 120 mm
- 150 mm HSB binnenwand, isolatie 120 mm
- 180 mm HSB dragende binnenwand, isolatie 120 mm
- 180 mm HSB binnenwand, isolatie 120 mm
- 274 mm HSB wand, isolatie 240 mm
- 100 mm gevelmetselwerk

- w/m opstelplaats wasmachine
- w/d opstelplaats wasdroger
- V V V verdelers vloerverwarming
- vloerverwarming
- radiator
- afzuiging mv
- verlaagd plafond

Onderdeel Plattegrond en doorsnede bouwnummer 26 t/m 30		Project Rijwoningen Valderse Kampen Dwingeloo				
Ontwerp	Gewijzigd	A 23-09-2025	Datum	22-07-2025	Opdrachtgever	Architectenbureau van Ruth bv
	B	17-10-2025	Schaal	1:100	Diff	22
	C		Paginaformaat	A1		7991 AB Dwingeloo
	D		Getekend	G. Crijns		
	E		Adviseur	S. Reijtsma	Bouwplaats	Dwingeloo
	F		Werknummer	25507	Bladnummer	B2b-26-30
	G				Gemeente	Westerveld

VDM Woningen
De Buurten 40a
9289 HH Drogenham

T 0512-571234
E info@vdmwoningen.nl
I www.vdmwoningen.nl

VDM
WONINGEN