


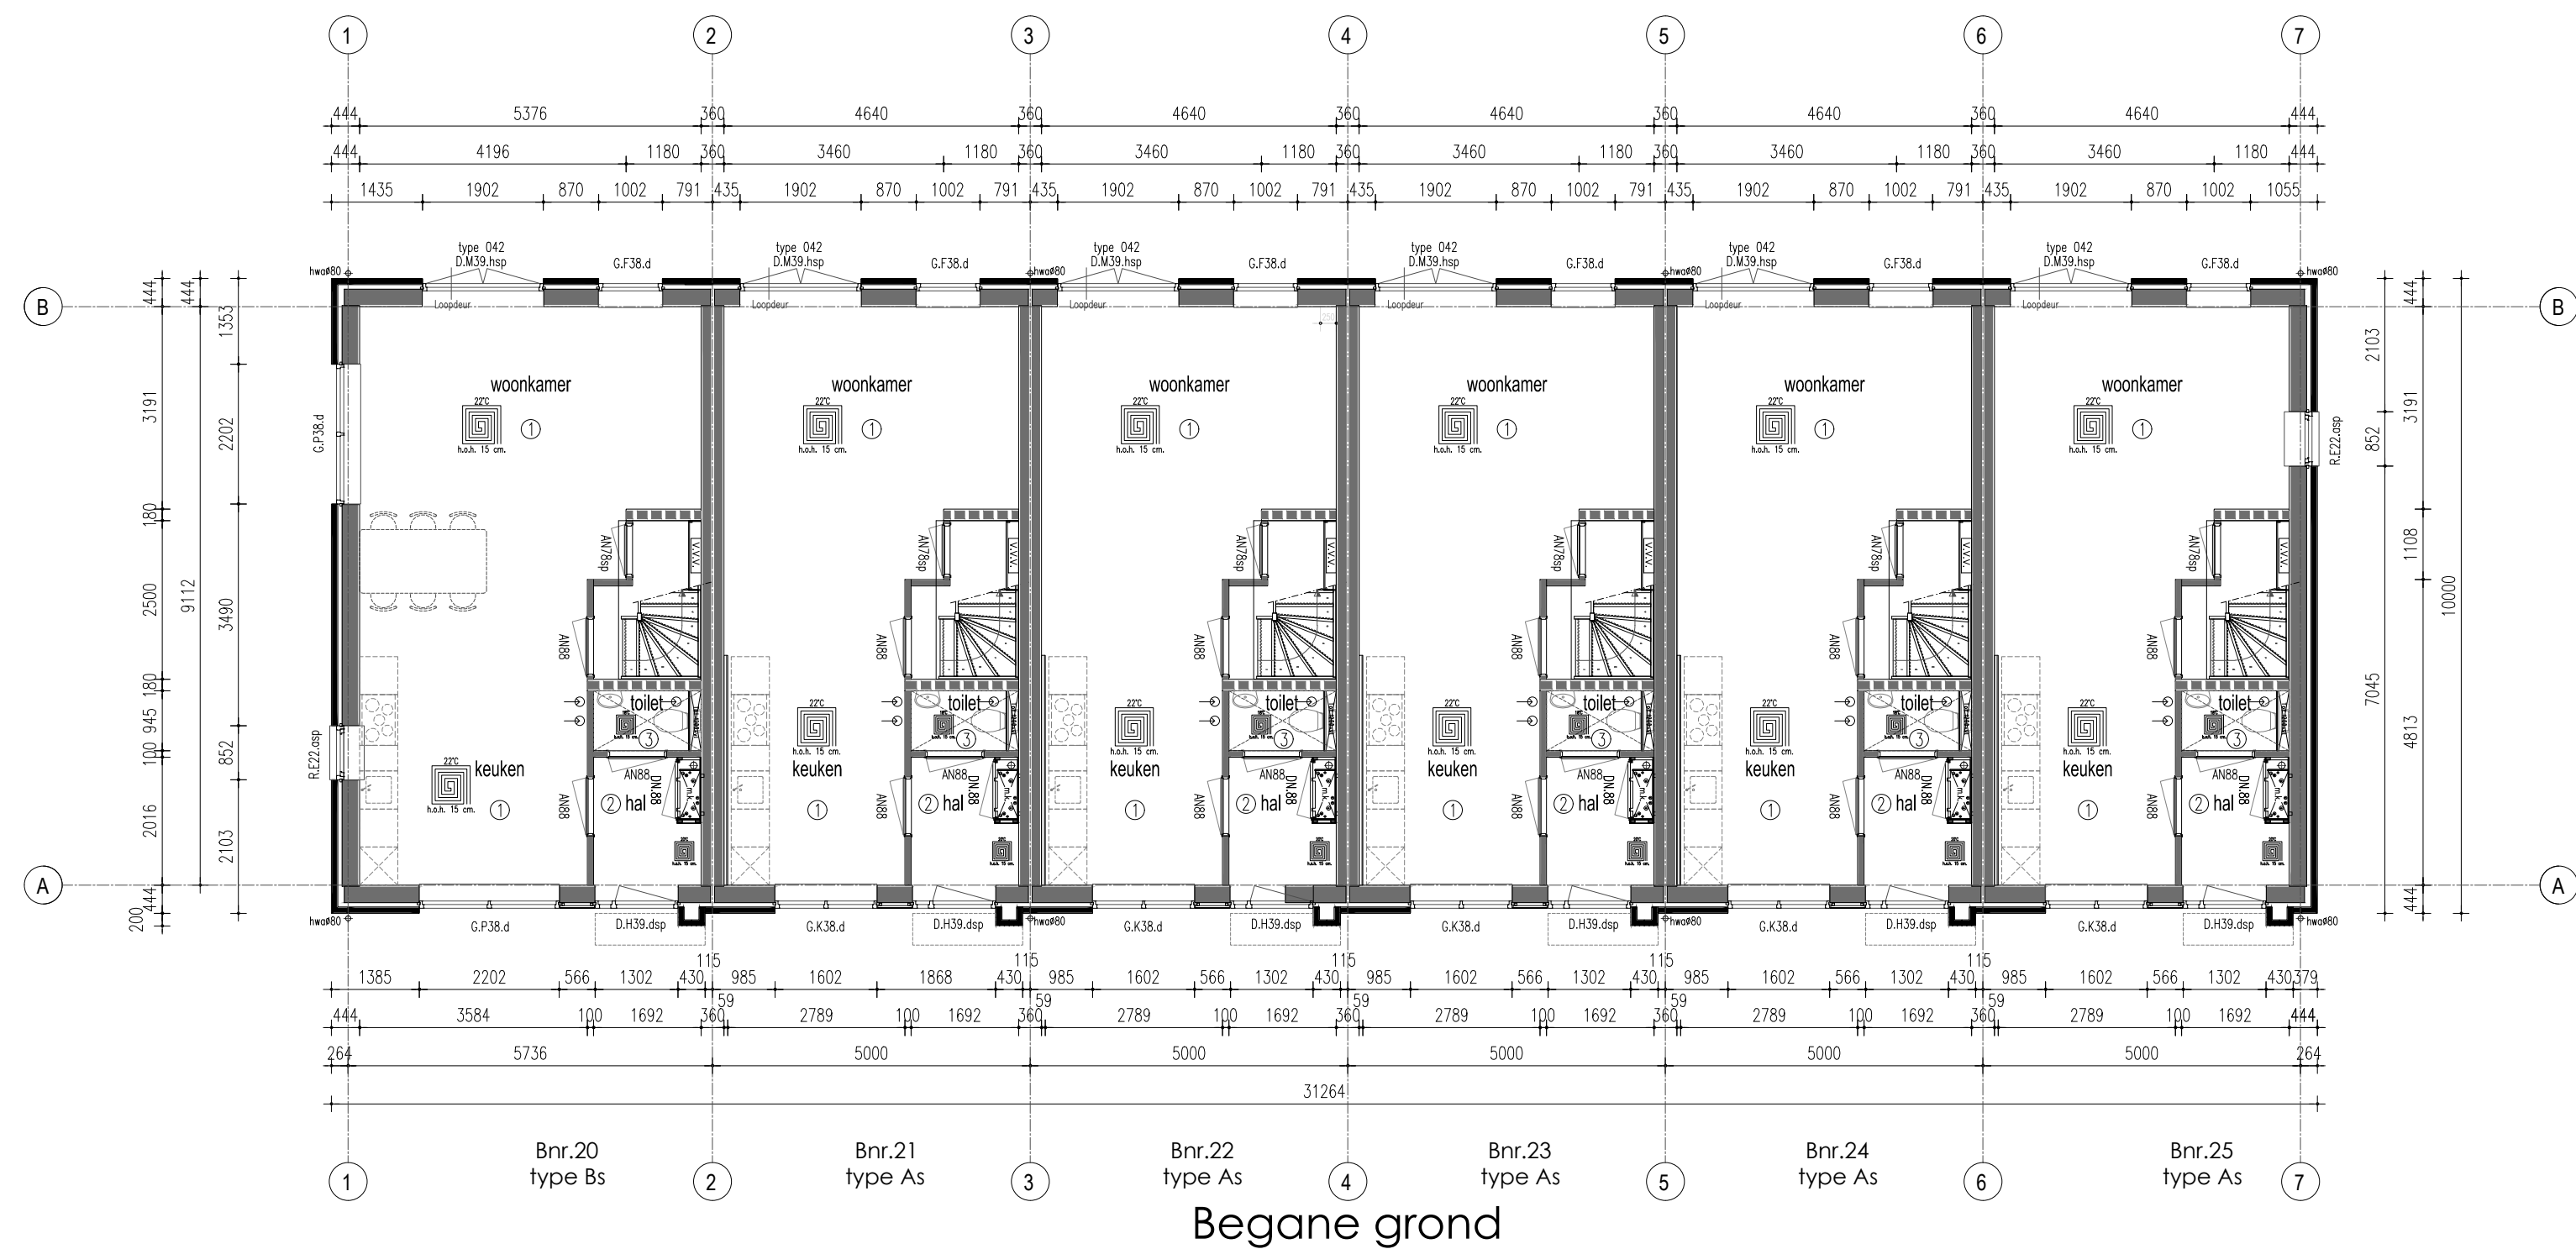

Renvooi

HSB spouwmuur metselwerk Rc = 4,70 m²K/W

Begane grondvloer Rc = 3,70 m²K/W

Dakconstructie sporenkap Rc = 6,30 m²K/W

* Rookmelders volgens NEN 2555

* Inbraakwerendheids klasse 2

Ruimtebenaming volgens Bouwbesluit

- 1 Verbijfsruimte
- 2 Verkeersruimte
- 3 Toiletruimte
- 4 Badruimte
- 5 Geïsoleerde bergruimte
- 6 Technische ruimte
- 7 Onbenoemde ruimte (verwamd)
- 8 Onbenoemde ruimte (onverwamd)
- 9 Ongeïsoleerde bergruimte

Verklaring der tekens

- 100 mm HSB binnenwand, isolatie 70 mm
- 135mm HSB binnenwand, isolatie 120 mm
- 150 mm HSB binnenwand, isolatie 120 mm
- 180 mm HSB drogende binnenwand, isolatie 120 mm
- 180 mm HSB binnenwand, isolatie 120 mm
- 274 mm HSB wand, isolatie 240 mm
- 100 mm gevelmetselwerk

- wm opstelplaats wasmachine
- wd opstelplaats wasdroger
- VVV verdelers vloerverwarming
- vloerverwarming
- radiator
- afzuiging mv
- verlaagd plafond

TAV SANITAIRE RUIMTES:
De wanden van de badkamer worden tot plafond behandeld met vochtwerende pasta.
De vloer van de badkamer op de verdieping wordt tevens behandeld met een vochtwerende pasta.
De wanden van het toilet worden tot 1200mm+ behandeld met vochtwerende pasta.
Vertikale hoeken en aansluitingen vloerwand van badkamer en toilet worden voorzien van een kimband

Onderdeel Plattegronden bouwnummer 20 t/m 25

Ontwerp

Gewijzigd

Datum

Schaal

Paginaformaat

Getekend

Adviseur

Werknummer

25507

23-09-2025

08-10-2025

17-10-2025

D

E

F

G

22-07-2025

1:100

A1

G. Crijns

S. Reijnders

Blaadnummer

B2a-20-25

Project Rijwoningen Valderse Kampen Dwingeloo

Opdrachtgever

Diff 22

7991 AB Dwingeloo

Bouwplaats

Dwingeloo

Gemeente

Westerveld

VDM Woningen
De Buurten 40a
9289 HH Drogenham

T 0512-571234
E info@vdmwoningen.nl
I www.vdmwoningen.nl

